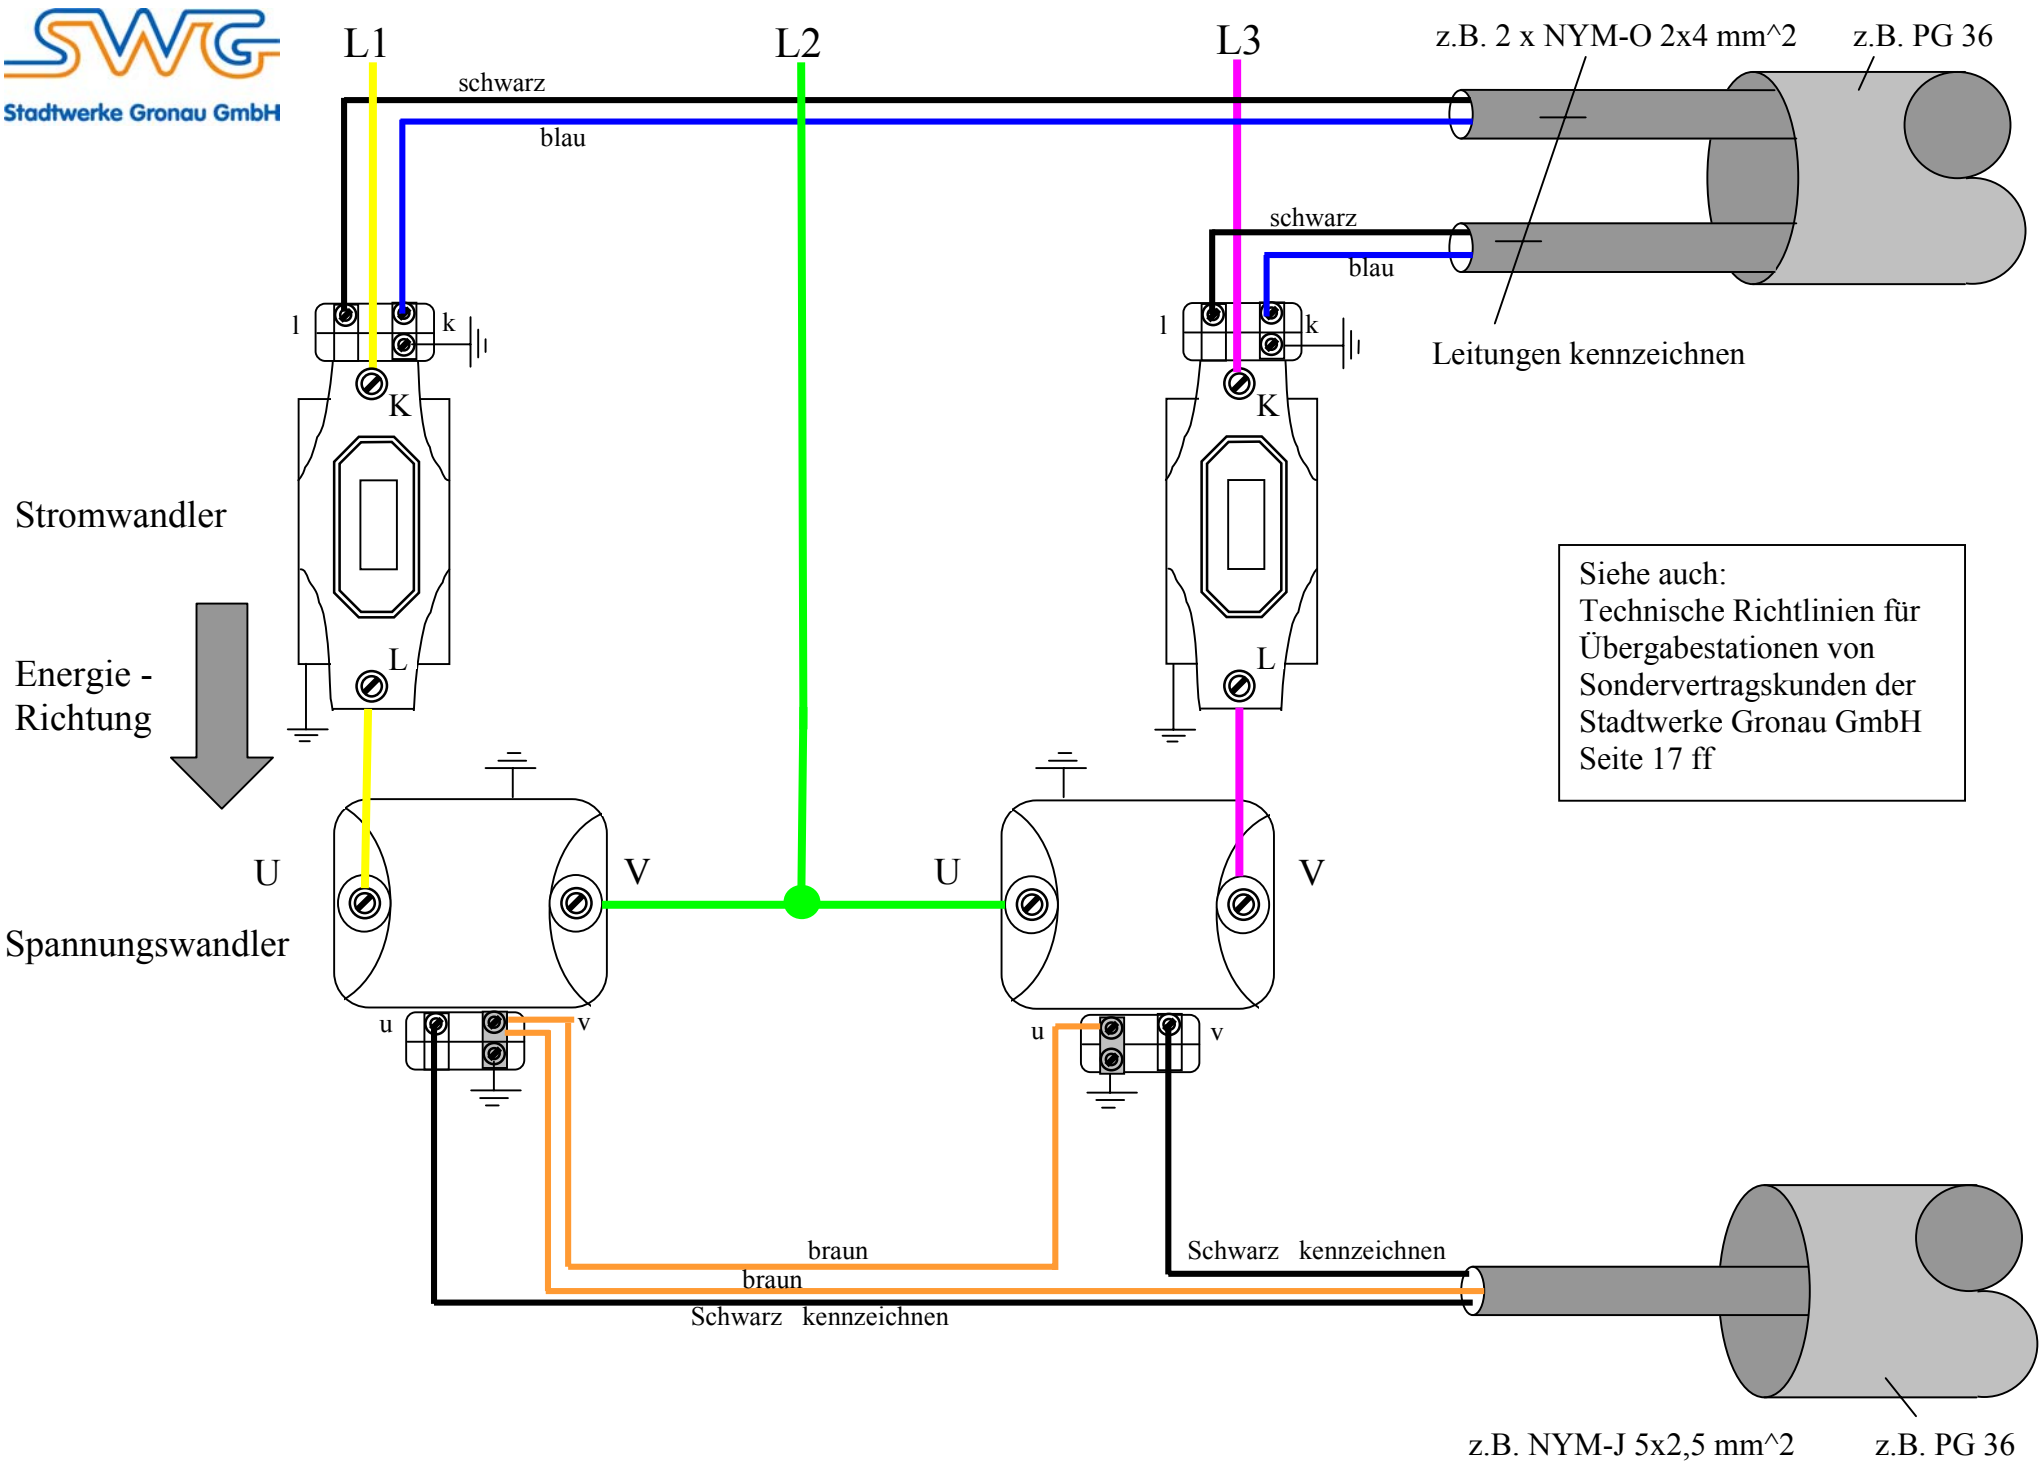
Stadtwerke Gronau GmbH
L1
L2
L3
z.B. 2 x NYM-O 2x4 mm^2
z.B. PG 36
schwarz
blau
schwarz
blau
l
k
l
k
K
K
L
L
Leitungen kennzeichnen
Stromwandler
Energie - Richtung
Siehe auch:
Technische Richtlinien für Übergabestationen von Sondervertragskunden der Stadtwerke Gronau GmbH Seite 17 ff
U
V
U
V
Spannungswandler
u
v
u
v
braun
braun
Schwarz kennzeichnen
Schwarz kennzeichnen
z.B. NYM-J 5x2,5 mm^2
z.B. PG 36