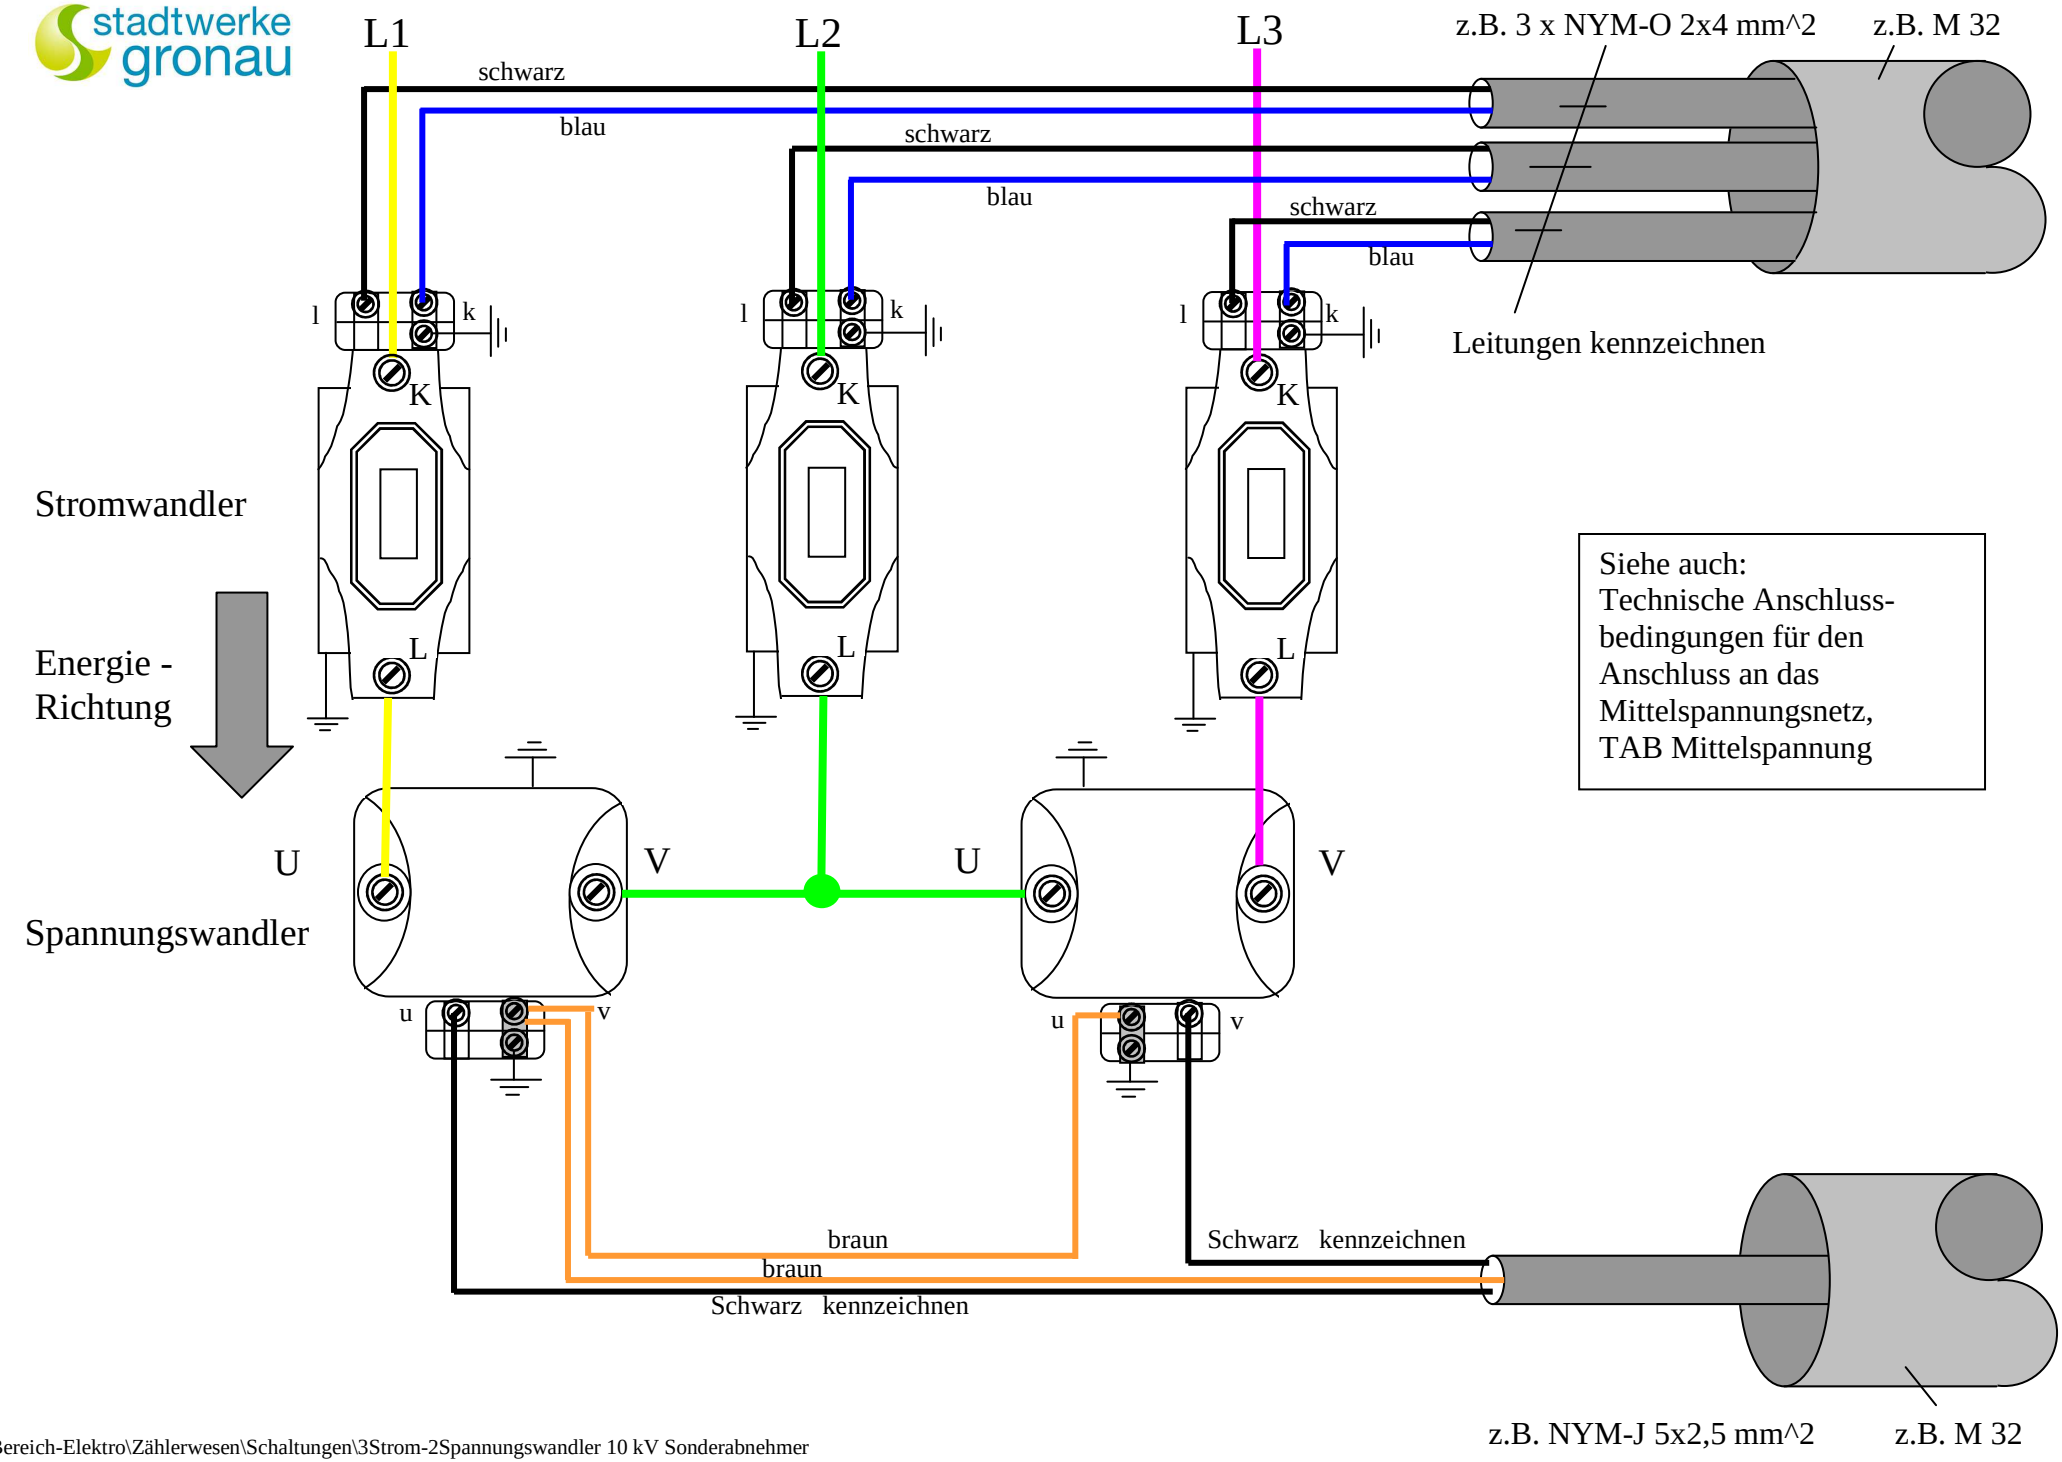
stadtwerke gronau
L1
L2
L3
z.B. 3 x NYM-O 2x4 mm^2
z.B. M 32
schwarz
blau
schwarz
blau
schwarz
blau
l
k
K
L
Leitungen kennzeichnen
Stromwandler
Energie - Richtung
Siehe auch:
Technische Anschluss-bedingungen für den Anschluss an das Mittelspannungsnetz, TAB Mittelspannung
U
V
Spannungswandler
u
v
braun
braun
Schwarz kennzeichnen
Schwarz kennzeichnen
z.B. NYM-J 5x2,5 mm^2
z.B. M 32